



OBSERVERA!
Byggnadens ytermått är ej
detsamma som grundläggningsmått.

Denna ritning är Mellby Garage ABs egendom och får EJ kopieras
utan skriftligt tillstånd. För EJ heller användas som konstruktions-
ritning annat än vid leverans av Mellbys produkter. MISSBRUK BEIVRAS

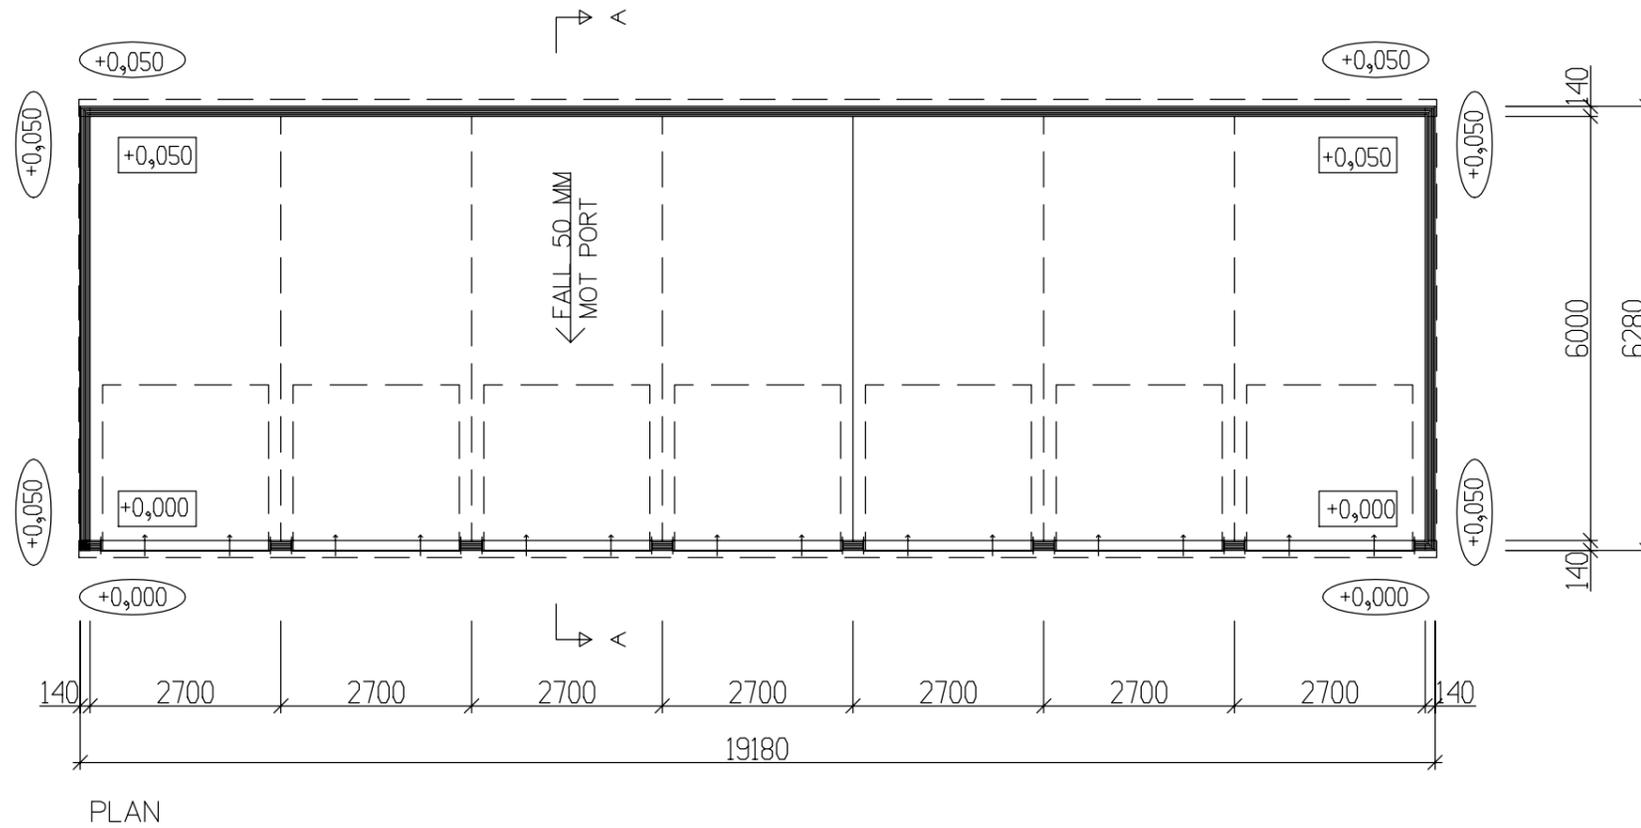

FÖRKLARINGAR

- 00,00 FÄRDIG GOLVHÖJD
- 00,00 HÖJD ÖVERKANT SYLL
- +00,00 BEFINTLIG MARKHÖJD

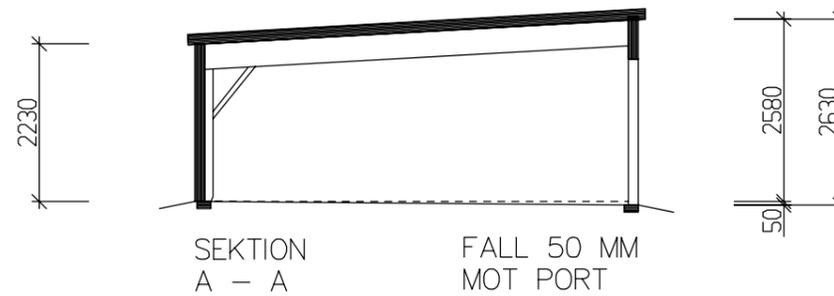


BYGGNADEN UPPFYLLER KRAV
ENLIGT GALLANDE BBR OCH EKS.

BET	ANT	ÄNDRINGEN AVSER	SIGN	DATUM
-----	-----	-----------------	------	-------



MELLBY GARAGE			BRF AURORA I VÄLLINGBY LAGERCHEFEN 1, STOCKHOLM KOMMUN MELLBY-GARAGE RP-B/NF 27x60 PLAN ,SEKTION	
Lindbladsvägen 3B 447 37 Vårgårda 0322-41800				
RIT/KONSTR AV PETER	GRANSK. AV 2019-04-12	ARBETSNUMMER 11825-G1	G1: 7 GPL SKALA 1:100(A3)	
RITAD DEN		KOD TYP POS	RITNINGNUMMER GB3-6431	BET

OBSERVERA!
Byggnadens ytermått är ej
detsamma som grundläggningsmått.


Denna ritning är Mellby Garage ABs egendom och får EJ kopieras
utan skriftligt tillstånd. För EJ heller användas som konstruktions-
ritning annat än vid leverans av Mellbys produkter. MISSBRUK BEIVRAS

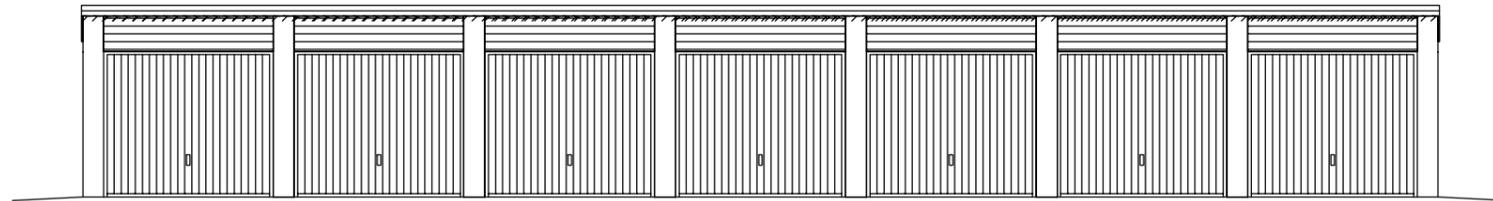

PORTFASAD

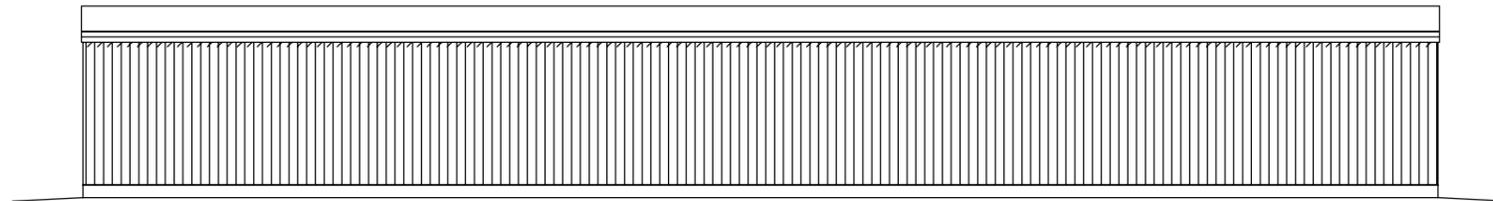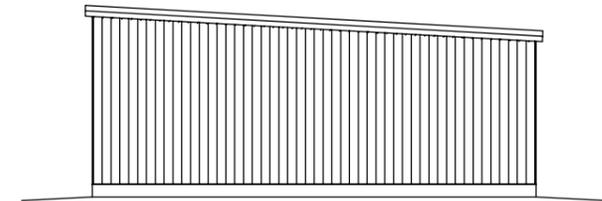

BAKFASAD

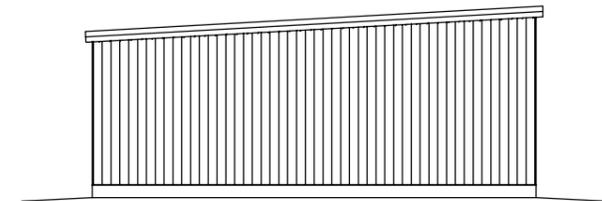

GAVELFASADER



BET	ANT	ÄNDRINGEN AVSER	SIGN	DATUM
-----	-----	-----------------	------	-------

			BRF AURORA I VÄLLINGBY LAGERCHEFEN 1, STOCKHOLM KOMMUN MELLBY-GARAGE RP-B/NF 27x60 FASADER	
Lindbladsvägen 3B 447 37 Vårgårda 0322-41800				
RIT/KONSTR AV	GRANSK. AV	ARBETSNUMMER		
PETER		11825-G1		
RITAD DEN	2019-04-12		KOD TYP POS	BET
			RITNINGSNUMMER	
			GB3-6432	
			SKALA 1:100(A3)	


OBSERVERA!
Byggnadens ytermått är ej
detsamma som grundläggningsmått.

Denna ritning är Mellby Garage ABs egendom och får EJ kopieras
utan skriftligt tillstånd. För EJ heller användas som konstruktions-
ritning annat än vid leverans av Mellbys produkter. MISSBRUK BEIVRAS

ANMÄRKNING

För övriga detaljer etc,
se bifogat standardblad

Asfalt får EJ dras över
betongsyll

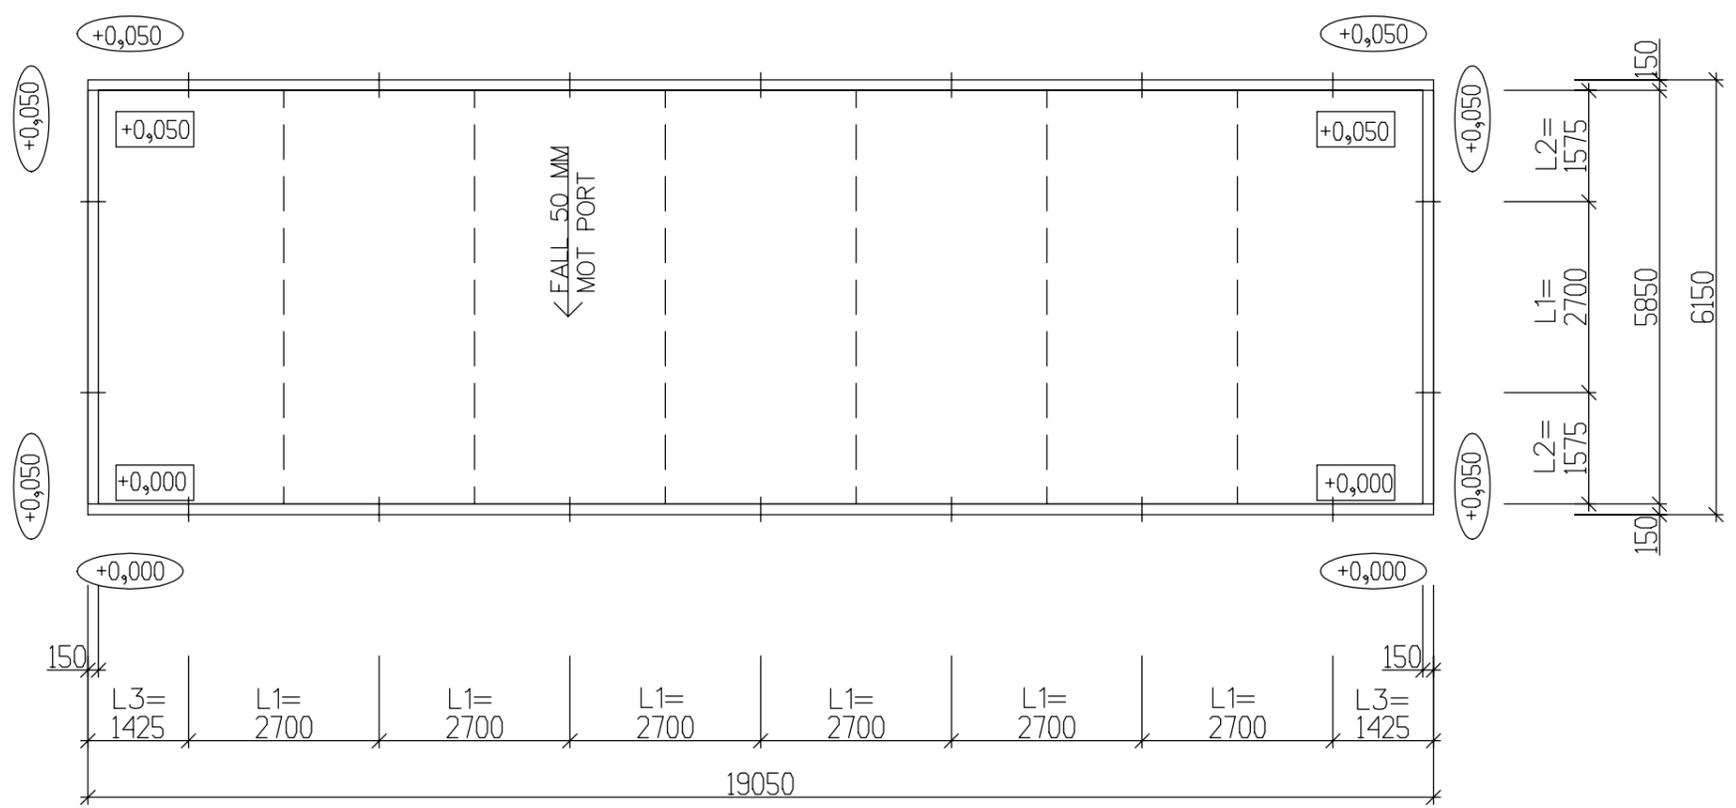

GRUNDPLAN

FÖRKLARINGAR


- 00,00 FÄRDIG GOLVHÖJD
- 00,00 HÖJD ÖVERKANT SYLL
- +00,00 BEFINTLIG MARKHÖJD

BETONGSYLL
L1= L2700 MM, TOT 2790 MM, mellan, 12 st
L2= L=1575 MM, TOT 1620 MM, ända, 4 st
L3= L=1425 MM, TOT 1470 MM, ända, 4 st

BET	ANT	ÄNDRINGEN AVSER	SIGN	DATUM
-----	-----	-----------------	------	-------


			BRF AURORA I VÄLLINGBY LAGERCHEFEN 1, STOCKHOLM KOMMUN MELLBY-GARAGE RP-B/NF 27x60 GRUNDPLAN	
Lindbladsvägen 3B 447 37 Vårgårda 0322-41800			G1: 7 GPL	
RIT/KONSTR AV	GRANSK. AV	ARBETSNUMMER	SKALA 1:100(A3)	
PETER		11825-G1		
RITAD DEN	2019-04-12	KOD TYP POS	RITNINGSNUMMER	BET
			GB3-6433	

Denna ritning är Mellby Industri AB:s egendom och får EJ kopieras utan skriftligt tillstånd. För EJ heller användas som konstruktionsritning annat än vid leverans av Mellbys produkter. MISSBRUK BEIVRAS!

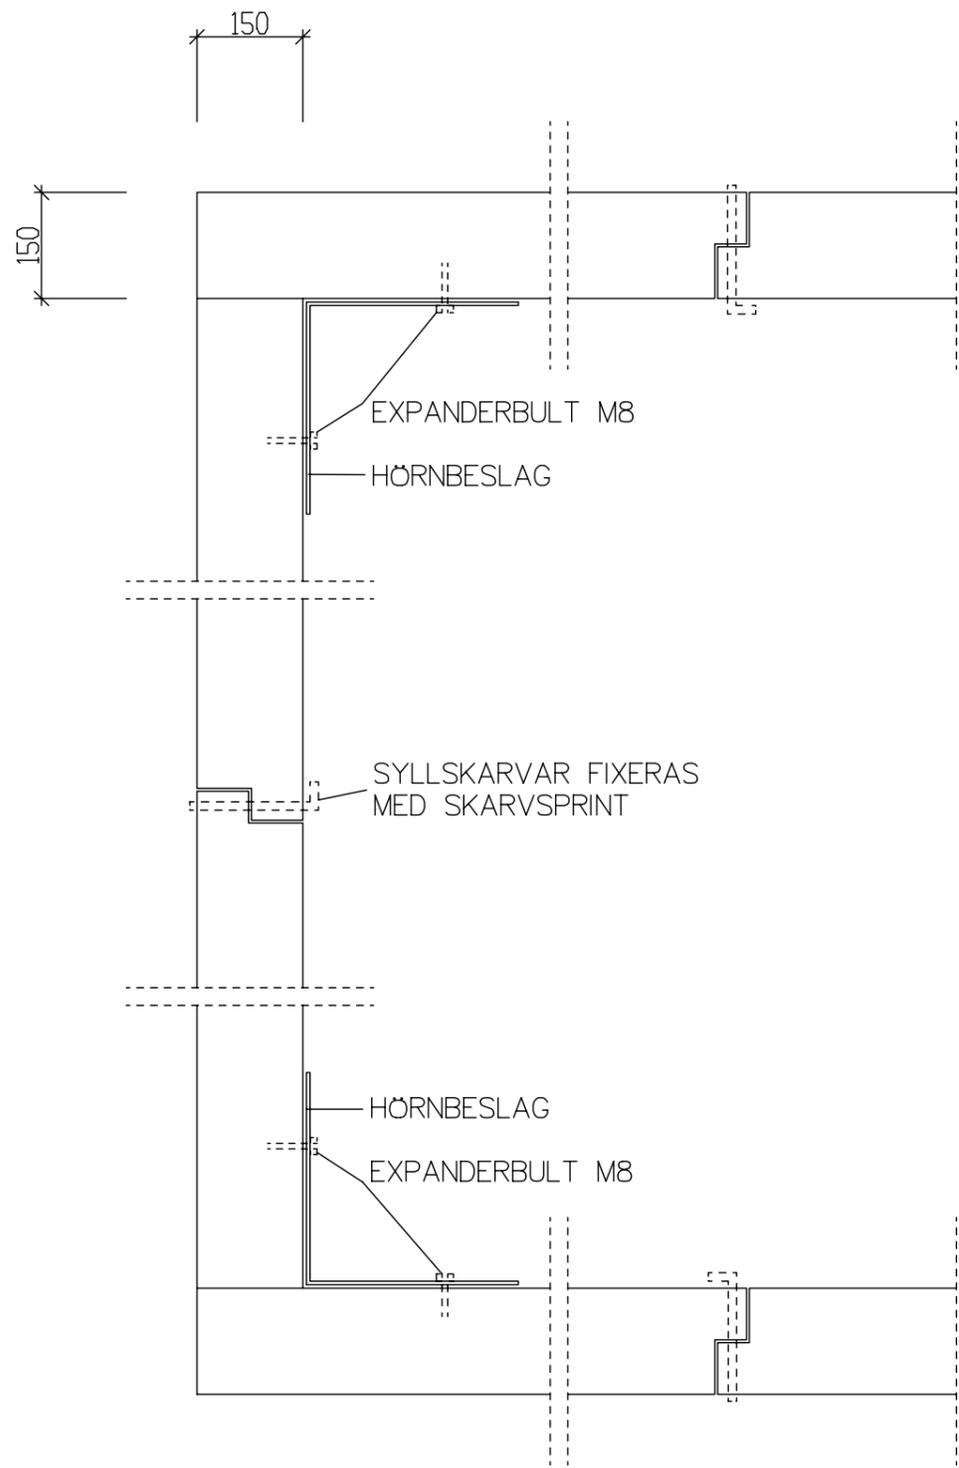


HÖRNDETALJ 1

TOLERANSER:
 PÅ HÖJDMÅTT +/- 2 mm
 LÅNGD OCH DIAGONALMÅTT +10 mm

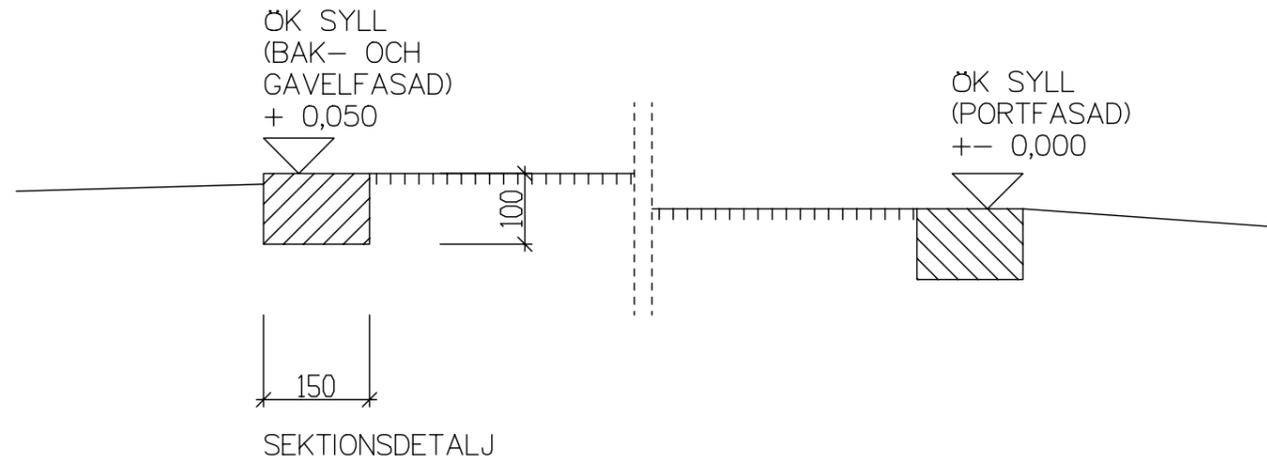

SEKTIONSDETALJ

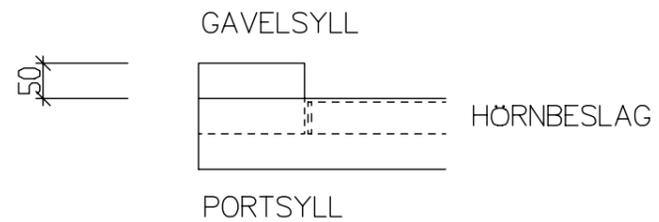

HÖRNDETALJ 2

BET	ANT	ÄNDRINGEN AVSER	SIGN	DATUM
-----	-----	-----------------	------	-------

 Mellby Industri AB Stora Mellby ! 466 94 Sollebrunn ! Tel 0322-412 30 ! Fax 0322-410 15			MELLBY-RADGARAGE GRUNDLÄGGNING PÅ BETONGSYLL 100x150 PRINCIPRITNING	
RIT/KONSTR AV	GRANSK. AV	ARBETSNUMMER	SKALA 1:10	
PETER		RG_BTG		
RITAD DEN	2009-02-19	KOD TYP POS	RITNINGNUMMER	BET
			GS3-10201	

Signatur:

E-post: